

MAISON UNIFAMILIALE TOTEM

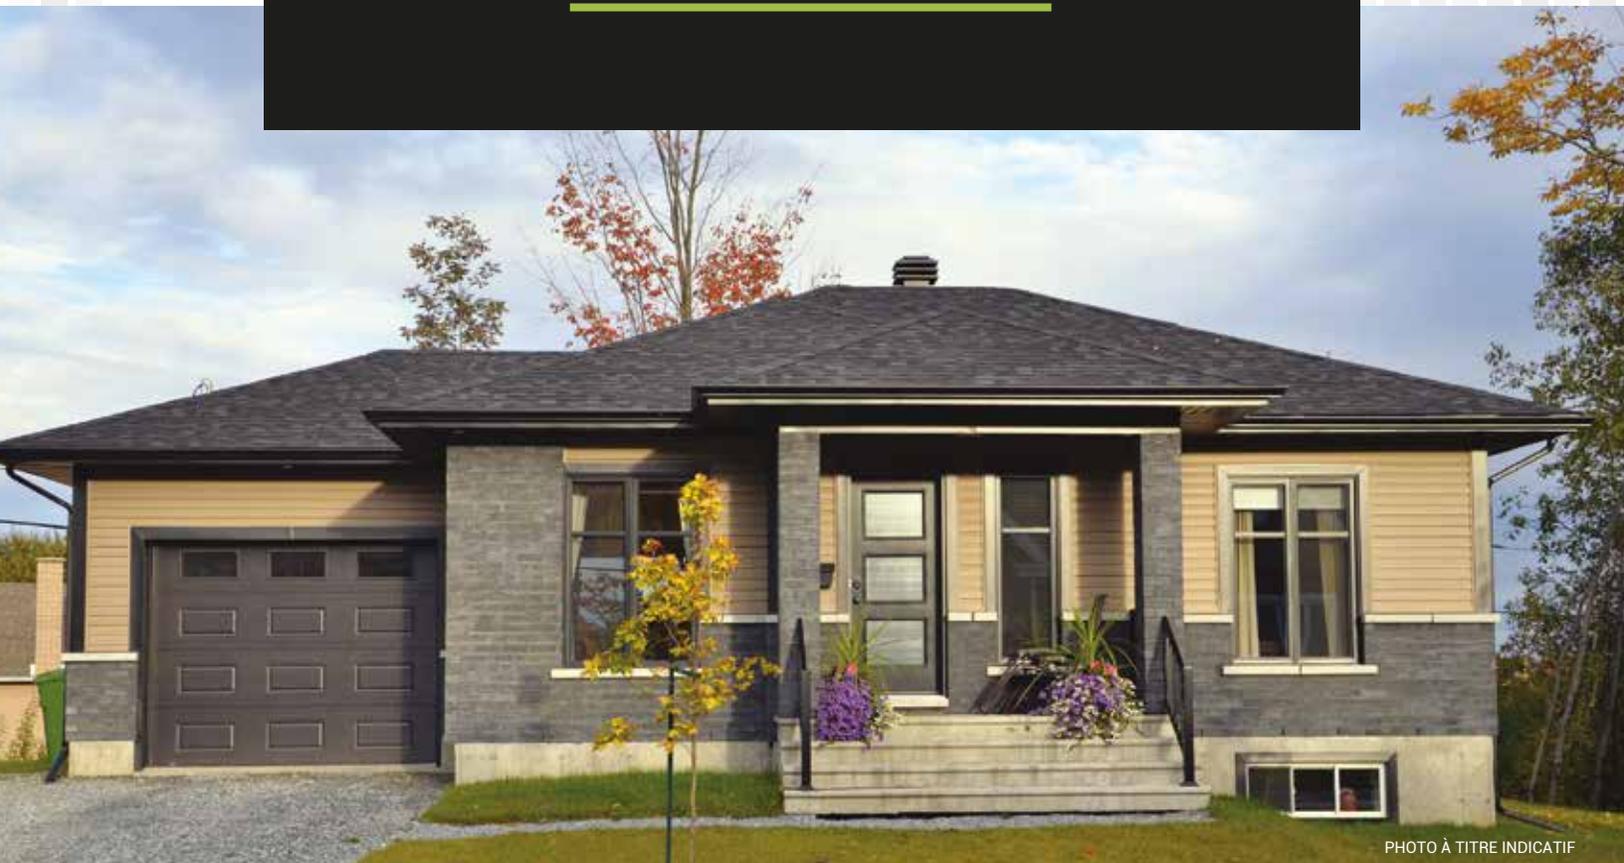


PHOTO À TITRE INDICATIF

// DIMENSION

49' x 34'

// SUPERFICIE

1 043 pi.ca
+ 1 043 sous-sol



2 - 4



1 - 2



1 (408 pi.ca)

PLANCHER : Céramique et bois franc
au rez-de-chaussée

CUISINE : Îlot

SALLE DE BAIN : Bain podium
et douche néo ronde

INFORMATION


819 993.3004 | terater.ca

Cette maison unique est un excellent choix pour les personnes qui désirent avoir un plain-pied.

Ce modèle vous offre un grand rez-de-chaussée à aire ouverte. Sur cet étage, on trouve une cuisine avec îlot, un grand salon, une salle de bain et deux chambres dans un espace lumineux.

Vous pourrez aménager le sous-sol selon vos goûts et vos besoins en ajoutant une salle de bain, deux chambres ainsi qu'une salle familiale.

les constructions
Tèratèr
la qualité fait la différence

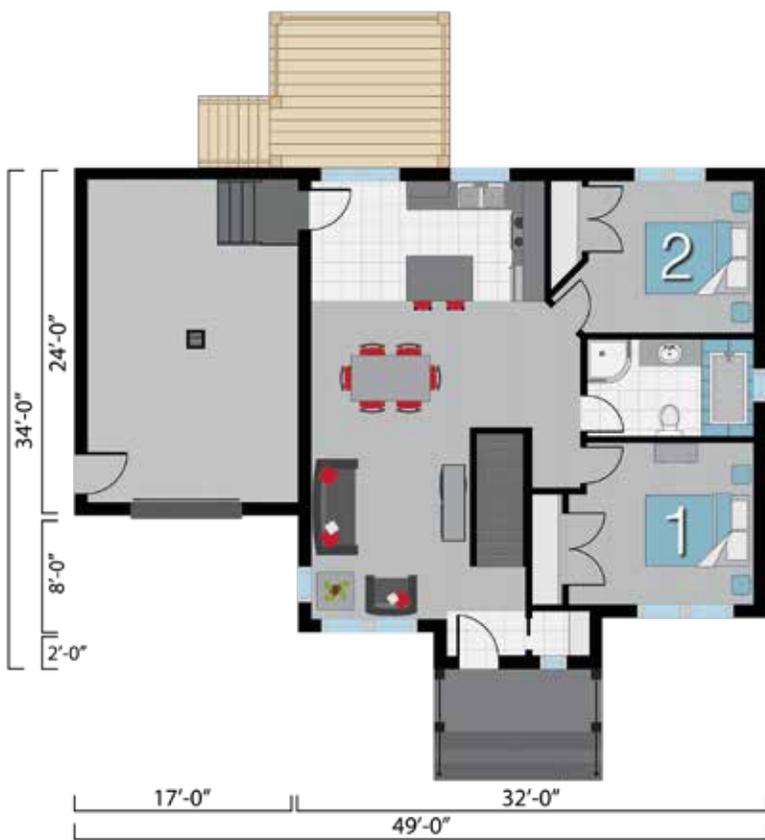

REZ-DE-CHAUSSÉE

Entrée : 5'-5" x 6'-6"

Revêtement de céramique

Cuisine : 16'-0" x 8'-6"

Revêtement de céramique

Salle à manger : 15'-0" x 9'-0"

Revêtement de bois franc

Salon : 11'-3" x 12'-7"

Revêtement de bois franc

Salle de bain : 11'-6" x 6'-8"

Revêtement de céramique

Chambre 1 : 12'-9" x 11'-2"

Revêtement de bois franc

Chambre 2 : 11'-5" x 10'-6"

Revêtement de bois franc

Balcon : 12'-0" x 10'-0"

Bois traité

Garage : 17'-0" x 24'-0"

Béton



SOYEZ SANS SURPRISE NOS PRIX SONT TOUT INCLUS

Bois franc au RDC | Hotte en stainless | Évier double | Robinet spring | Lavabo et robinetterie contemporaine
 Finition contemporaine (portes et moulures) | Prise USB | Thermostat électronique
 Plomberie pour future salle de bain au sous-sol | Encastrés extérieurs | Patio 12' x 10'