

MAISON UNIFAMILIALE PERFECTO

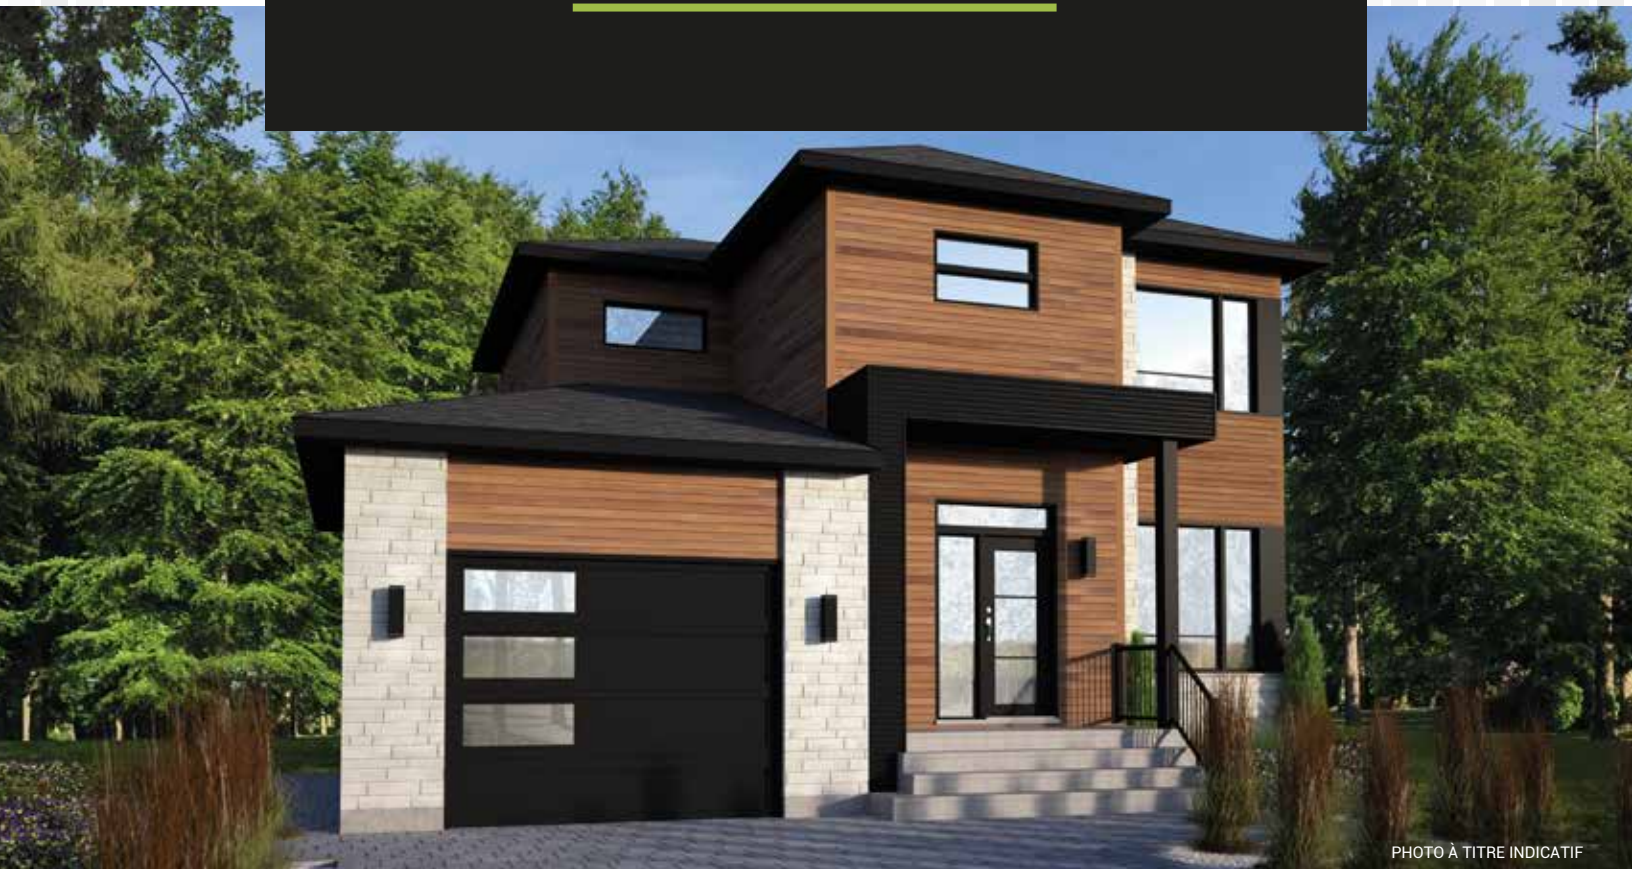


PHOTO À TITRE INDICATIF

// DIMENSION

38' x 39'

// SUPERFICIE

2 189 pi.ca
+ 835 pi.ca sous-sol



3



1.5 - 2.5



1 (442 pi.ca)

PLANCHER : Céramique, bois franc et flottant à l'étage

CUISINE : Îlot et garde-manger *walk-in*

SALLE DE BAIN : Bain podium, douche de verre 3' x 4' et salle de lavage

INFORMATION

819 993.3004 | terater.ca

Cette maison unifamiliale avec garage comblera toutes les attentes de la famille. Le rez-de-chaussée à aire ouverte, vous offre un endroit spacieux incluant une cuisine fonctionnelle avec îlot et garde-manger de type « walk-in ».

L'étage dispose de trois chambres avec des walk-in, une grande salle de bain luxueuse ainsi qu'une salle de lavage. Vous ne manquerez pas de rangement.

Au sous-sol, il vous sera possible de créer l'aménagement qui comblera vos désirs.



REZ-DE-CHAUSSÉE

Entrée : 7'-9" x 5'-5"

Revêtement de céramique

Cuisine : 11'-9" x 12'-2"

Revêtement de céramique

Garde-manger : 6'-2" x 5'-2"

Revêtement de bois franc

Salle à manger : 11'-0" x 12'-2"

Revêtement de bois franc

Salon : 14'-8" x 18'-0"

Revêtement de bois franc

Salle d'eau : 6'-2" x 6'-3"

Revêtement de céramique

Escalier :

Revêtement de tapis

Balcon : 12'-0" x 10'-0"

Bois traité

Garage : 15'-1" x 24'-1"

Béton



ÉTAGE

Chambre 1 : 11'-6" x 13'-6"

Revêtement de flottant

Walk-in : 10'-0" x 5'-1"

Revêtement de flottant

Chambre 2 : 11'-6" x 11'-0"

Revêtement de flottant

Walk-in : 4'-9" x 4'-4"

Revêtement de flottant

Chambre 3 : 10'-0" x 9'-0"

Revêtement de flottant

Walk-in : 4'-9" x 4'-10"

Revêtement de céramique

Salle de bain : 8'-7" x 11'-11"

Revêtement de céramique

Salle de lavage : 8'-7" x 5'-10"

Revêtement de céramique



SOYEZ SANS SURPRISE NOS PRIX SONT TOUT INCLUS

Bois franc au RDC | Hotte en stainless | Évier double | Douche de verre 3' x 4'
 Lavabo et robinetterie contemporain | Finition contemporaine (portes et moulures) | Prise USB intégrée
 Thermostat électronique | Plomberie pour future salle de bain au sous-sol | Encastrés extérieurs
 Balcon en béton à l'avant avec rampe d'aluminium | Maçonnerie et fenêtres noires en façade