

MAISON JUMELÉE TANDEM

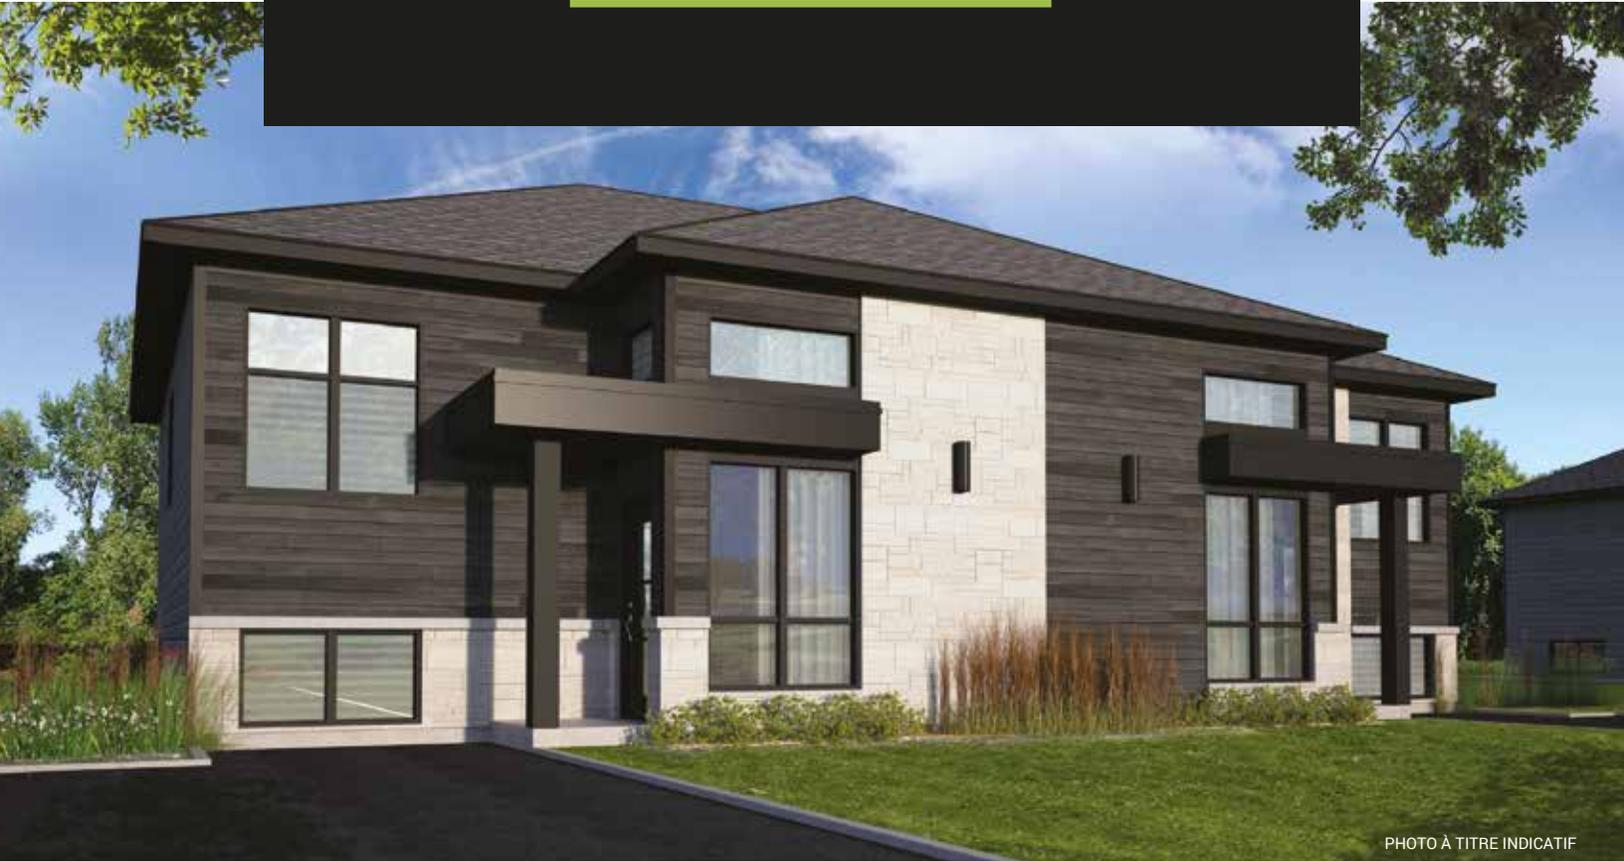


PHOTO À TITRE INDICATIF

// DIMENSION

26' x 38'

// SUPERFICIE

928 pi.ca

+ 928 pi.ca sous-sol



1 - 4



1 - 2

PLANCHER : Céramique et flottant

CUISINE : îlot

SALLE DE BAIN : Bain autoportant
et douche de verre 3' x 4'

INFORMATION

819 993.3004 | terater.ca

Avec son espace de vie unique, le jumelé contemporain Tandem, vous offre un rez-de-chaussée à aire ouverte profitant ainsi de sa magnifique fenestration, cuisine avec îlot central et mur complet d'aménagement d'armoire pleine hauteur. Sa chambre principale, vous charmera, avec son walk-in communiquant à une vaste salle de bain vous permettant d'y installer une douche de verre (3'x4').

Vous pourrez aménager le sous-sol en y ajoutant des chambres, une salle de bain, une salle familiale et espace de rangement supplémentaire des plus pratiques. Pour les grandes familles, vous aurez la possibilité d'y aménager une 4e chambre à coucher.

Son extérieur unique allie intimité et élégance. Offrez-vous le luxe sans compromis.

les constructions
Tèratèr
la qualité fait la différence



REZ-DE-CHAUSSÉE

Entrée : 11'-8" x 4'-10"

Cuisine : 12'-0" x 9'-4"


Salle à manger : 15'-10" x 10'-8"

Salon : 15'-10" x 11'-0"

Chambre 1 : 12'-0" x 11'-7"

Walk-in : 8'-0" x 4'-6"

Salle de bain : 8'-0" x 10'-4"

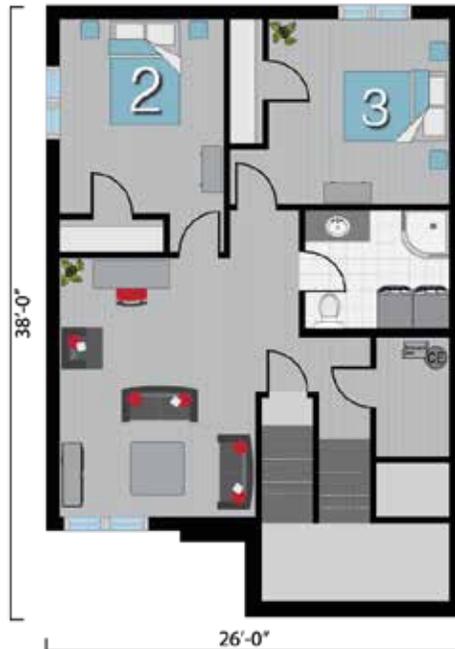

SOUS-SOL

Chambre 2 : 10'-2" x 12'-0"

Chambre 3 : 11'-2" x 11'-4"

Salle familiale : 14'-9" x 16'-0"

Salle de bain : 8'-11" x 7'-4"

Rangement : 4'-6" x 7'-4"



SOYEZ SANS SURPRISE NOS PRIX SONT TOUT INCLUS

Hotte en stainless | Évier double | Lavabo de salle de bain et robinetterie contemporaine

Finition contemporaine (portes et moulures) | Douche de verre 3' x 4' | Prise USB intégrée | Thermostat électronique

Préfillage pour encastré | Encastrés extérieurs | Patio 12' x 10' | Balcon en béton à l'avant | Maçonnerie et fenêtres noires en façade