

MAISON JUMELÉE SOLO 3.0

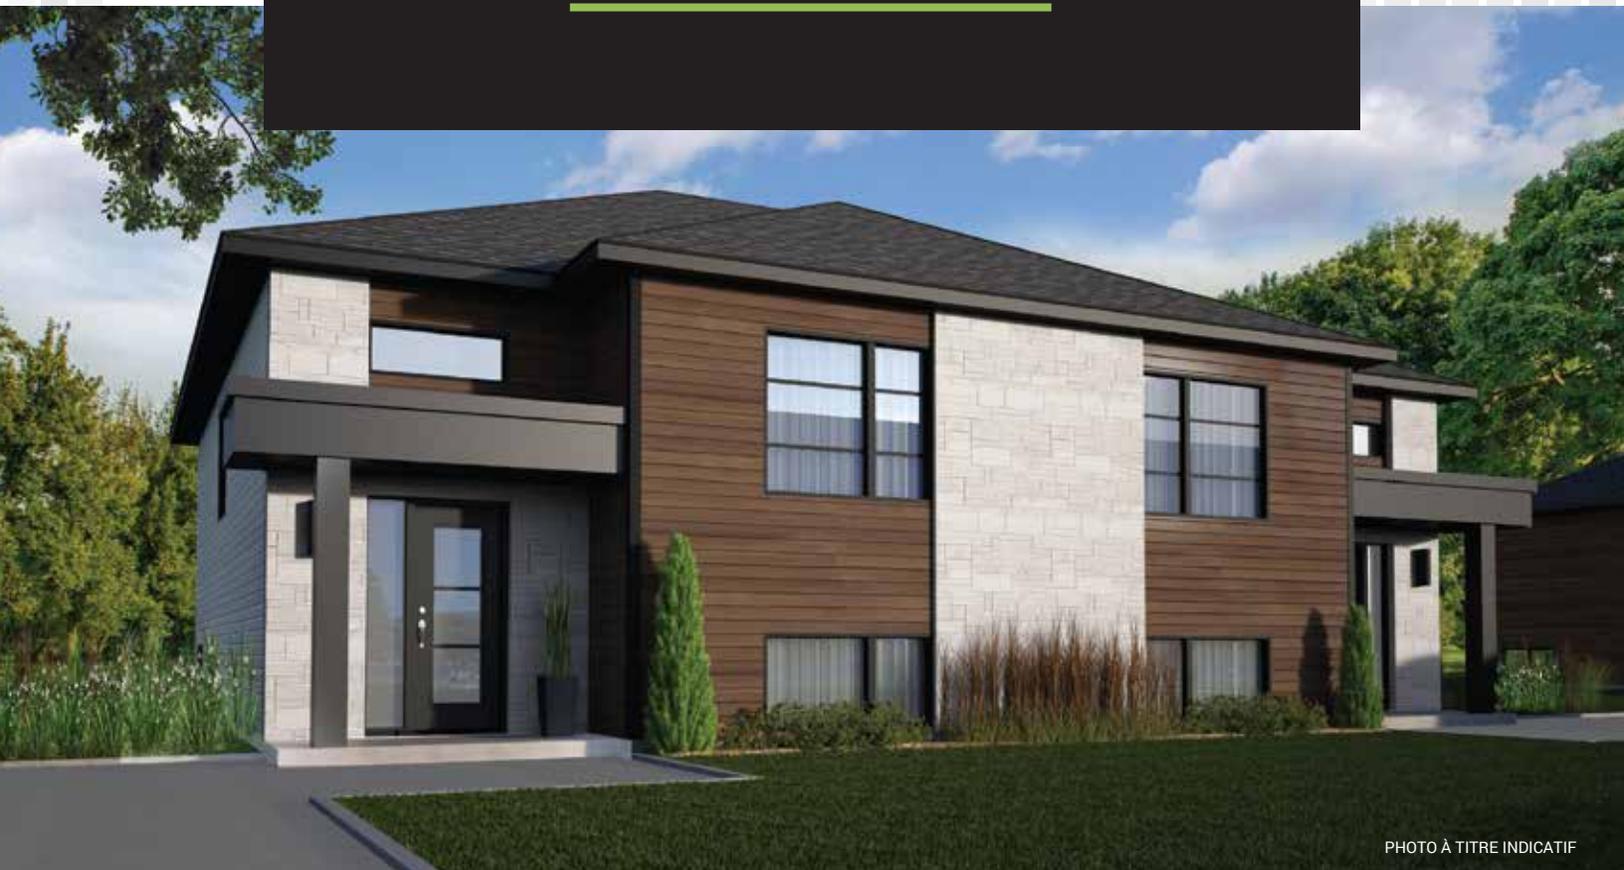


PHOTO À TITRE INDICATIF

// DIMENSION

24' x 40'

// SUPERFICIE

1 844 pi.ca

Incluant le sous-sol



3



2

PLANCHER : Céramique et flottant

CUISINE : Comptoir lunch

SALLE DE BAIN : Bain podium
et douche néo ronde

INFORMATION

819 993.3004 | terater.ca

Cette version améliorée de notre populaire jumelé SOLO vous plaira à coup sûr avec son plan redessiné. Vous aimerez sa façade de maçonnerie, de revêtement en fibre de bois ainsi que ses fenêtres noires. Son entrée intime avec toit plat lui donne un look encore plus tendance.

Au rez-de-chaussée, elle garde son côté pratique avec son aire ouverte et son salon en retrait pour plus de confort. Un grand walk-in a été ajouté dans la chambre principale et un rangement très pratique, dans la salle à manger. La grande fenêtre de la salle à manger vous donnera toute la luminosité désirée.

Au sous-sol, son immense salle familiale ainsi que ses deux grandes chambres avec grand garde-robe et sa deuxième salle de bain incluant salle de lavage plairont à tous !

les constructions
Tèratèr
la qualité fait la différence



REZ-DE-CHAUSSÉE

Entrée : 7'-0" x 5'-6"
Revêtement de céramique

Cuisine : 10'-6" x 12'-2"
Revêtement de céramique


Salle à manger : 14'-0" x 10'-6"
Revêtement de flottant

Salon : 12'-8" x 12'-2"
Revêtement de flottant

Salle de bain : 8'-0" x 8'-3"
Revêtement de céramique

Chambre : 11'-6" x 11'-9"
Revêtement de flottant

Balcon : 12'-0" x 10'-0"
Bois traité

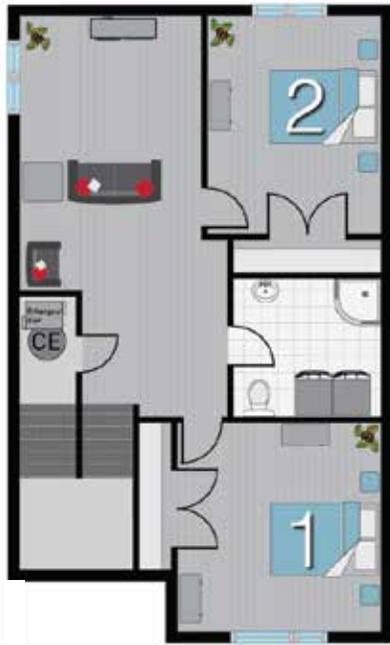

SOUS-SOL

Salle familiale : 11'-0" x 23'-10"
Revêtement de flottant

Salle de bain : 10'-9" x 7'-5"
Revêtement de céramique

Chambre 1 : 12'-7" x 12'-10"
Revêtement de flottant

Chambre 2 : 10'-9" x 12'-0"
Revêtement de flottant

Escalier :
Revêtement tapis



SOYEZ SANS SURPRISE NOS PRIX SONT TOUT INCLUS

Maçonnerie et fenêtres noires en façade | Hotte en stainless | Évier double | Robinet spring | Lavabo carré
 Robinetterie ZEN de luxe | Finition contemporaine (portes et moulures) | 2 choix de peinture | Prise UBS | Thermostat électronique
 Préfillage pour encastré | Plomberie pour future salle de bain au sous-sol | Encastrés extérieurs | Patio 12' x 10'