

# MAISON JUMELÉE ÈRE AVEC GARAGE

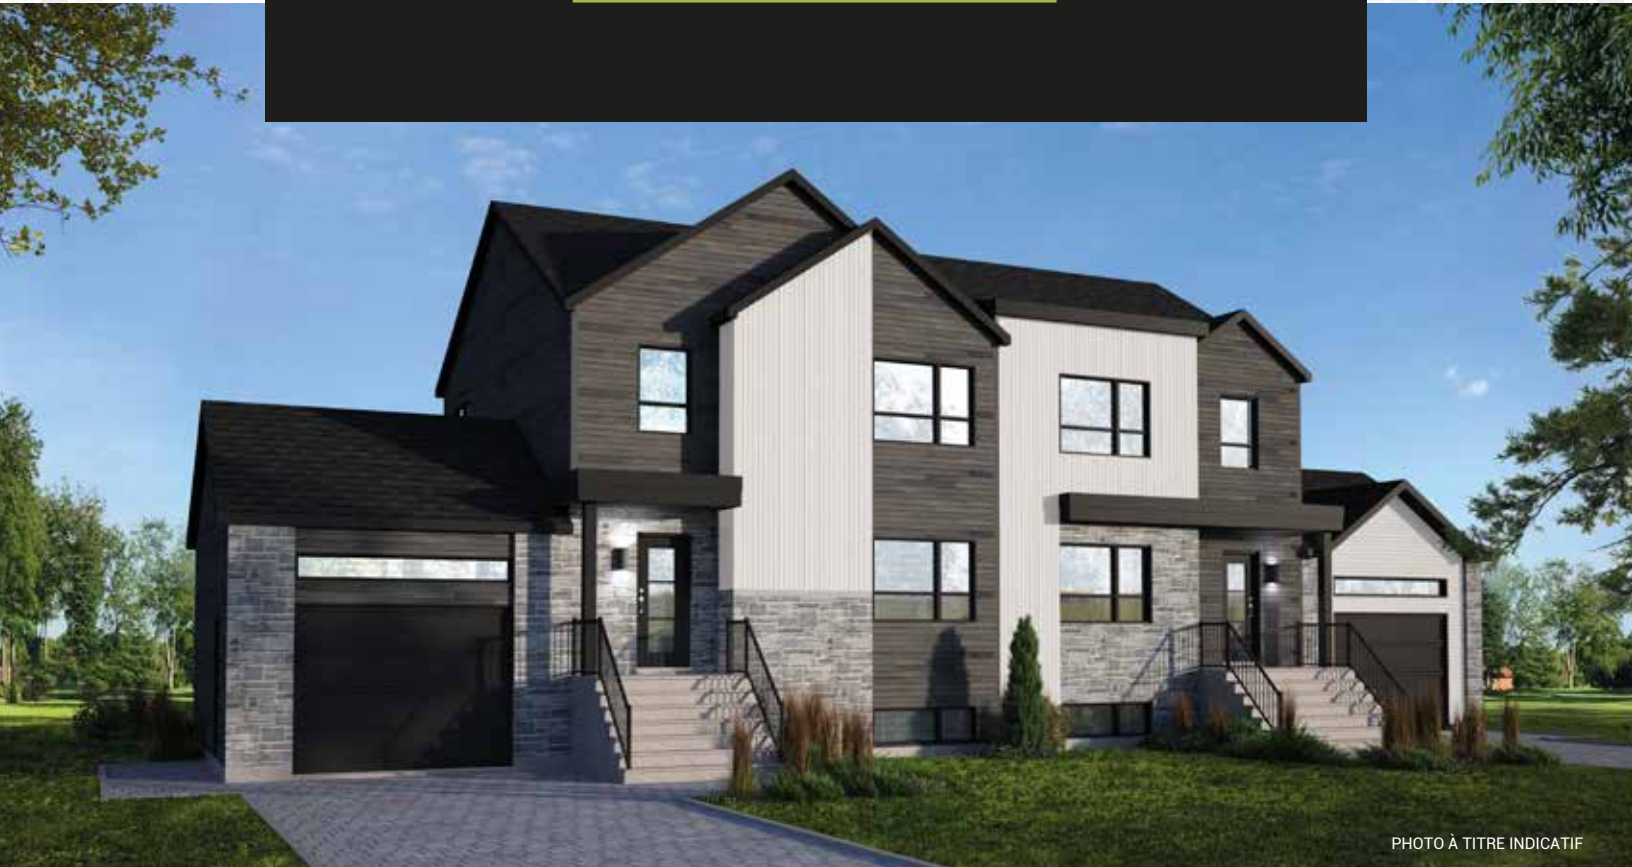


PHOTO À TITRE INDICATIF

## // DIMENSION

39' x 32'

## // SUPERFICIE

1 507 pi.ca  
+ 753 pi. ca sous-sol



2 - 5



1.5 - 2.5



1 (350 pi.ca)

**PLANCHER :** Céramique , bois franc et flottant à l'étage

**CUISINE :** Îlot et garde-manger *walk-in*

**SALLE DE BAIN :** Bain autoportant et douche de verre 3' x 4'

## INFORMATION

819 993.3004 | [terater.ca](http://terater.ca)

L'Ère est au changement chez Tèratèr!

Maintenant disponible avec garage attaché, notre modèle Ère a un tout nouveau design extérieur, plus majestueux et toujours plus tendance.

Notre magnifique jumelé deux étages est apprécié par les familles et peut être aménagé entièrement selon vos goûts et vos besoins.

Sa cuisine est un coup de cœur assuré avec un grand îlot central et son garde-manger de type « walk-in ». Le rangement y est de mise.

Aire ouverte sur la salle à manger et le salon, l'espace sera apprécié pour vos soirées en famille ou entre amis. À l'étage, vous pourrez y aménager deux ou trois chambres ainsi que la salle de bain luxueuse incluant, une douche de verre 3' x 4' et un bain autoportant. Les laveuses-sécheuses sont également disposées à l'étage.

les constructions  
**Tèratèr**  
la qualité fait la différence

// MAISON JUMELÉE ÈRE AVEC GARAGE



## REZ-DE-CHAUSSÉE

**Entrée :** 5'-10" x 5'-4"  
Revêtement de céramique

**Cuisine :** 11'-6" x 12'-11"  
Revêtement de céramique

**Garde-manger :** 4'-3" x 4'-6"  
Revêtement de céramique

**Salle à manger :** 10'-10" x 11'-4"  
Revêtement de bois franc

**Salon :** 14'-1" x 17'-2"  
Revêtement de bois franc

**Salle d'eau :** 7'-2" x 3'-0"  
Revêtement de céramique

**Escalier :**  
Revêtement de tapis

**Balcon :** 12'-0" x 10'-0"  
Bois traité

**Garage :** 14'-2" x 20'-3"  
Béton

## ÉTAGE - 2 chambres

**Chambre 1 :** 14'-11" x 11'-4"  
Revêtement de flottant

**Walk-in :** 7'-0" x 11'-4"  
Revêtement de flottant

**Chambre 2 :** 10'-0" x 12'-9"  
Revêtement de flottant

**Walk-in :** 6'-7" x 5'-2"  
Revêtement de flottant

**Salle de bain :** 11'-7" x 8'-9"  
Revêtement de céramique

**Salle de lavage :** 5'-6" x 5'-2"  
Revêtement de céramique

## ÉTAGE - 3 chambres

**Chambre 1 :** 11'-7" x 8'-9"  
Revêtement de flottant

**Chambre 2 :** 10'-4" x 12'-4"  
Revêtement de flottant

**Chambre 3 :** 10'-4" x 12'-9"  
Revêtement de flottant

**Salle de bain :** 11'-7" x 8'-9"  
Revêtement de céramique

**Salle de lavage :** 3'-2" x 5'-2"  
Revêtement de céramique



## SOYEZ SANS SURPRISE NOS PRIX SONT TOUT INCLUS

Bois franc au RDC | Garde-manger style walk-in | Hotte en stainless | Évier double | Douche de verre 3' x 4' | Bain autoportant  
Lavabo et robinetterie contemporain | Finition contemporaine (portes et moulures) | Prise USB intégrée  
Thermostat électronique | Plomberie pour future salle de bain au sous-sol | Encastrés extérieurs  
Patio 12' x 10' avec mur intimité | Balcon en béton à l'avant avec rampe d'aluminium | Maçonnerie et fenêtres noires en façade