

MAISON JUMELÉE ÈRE

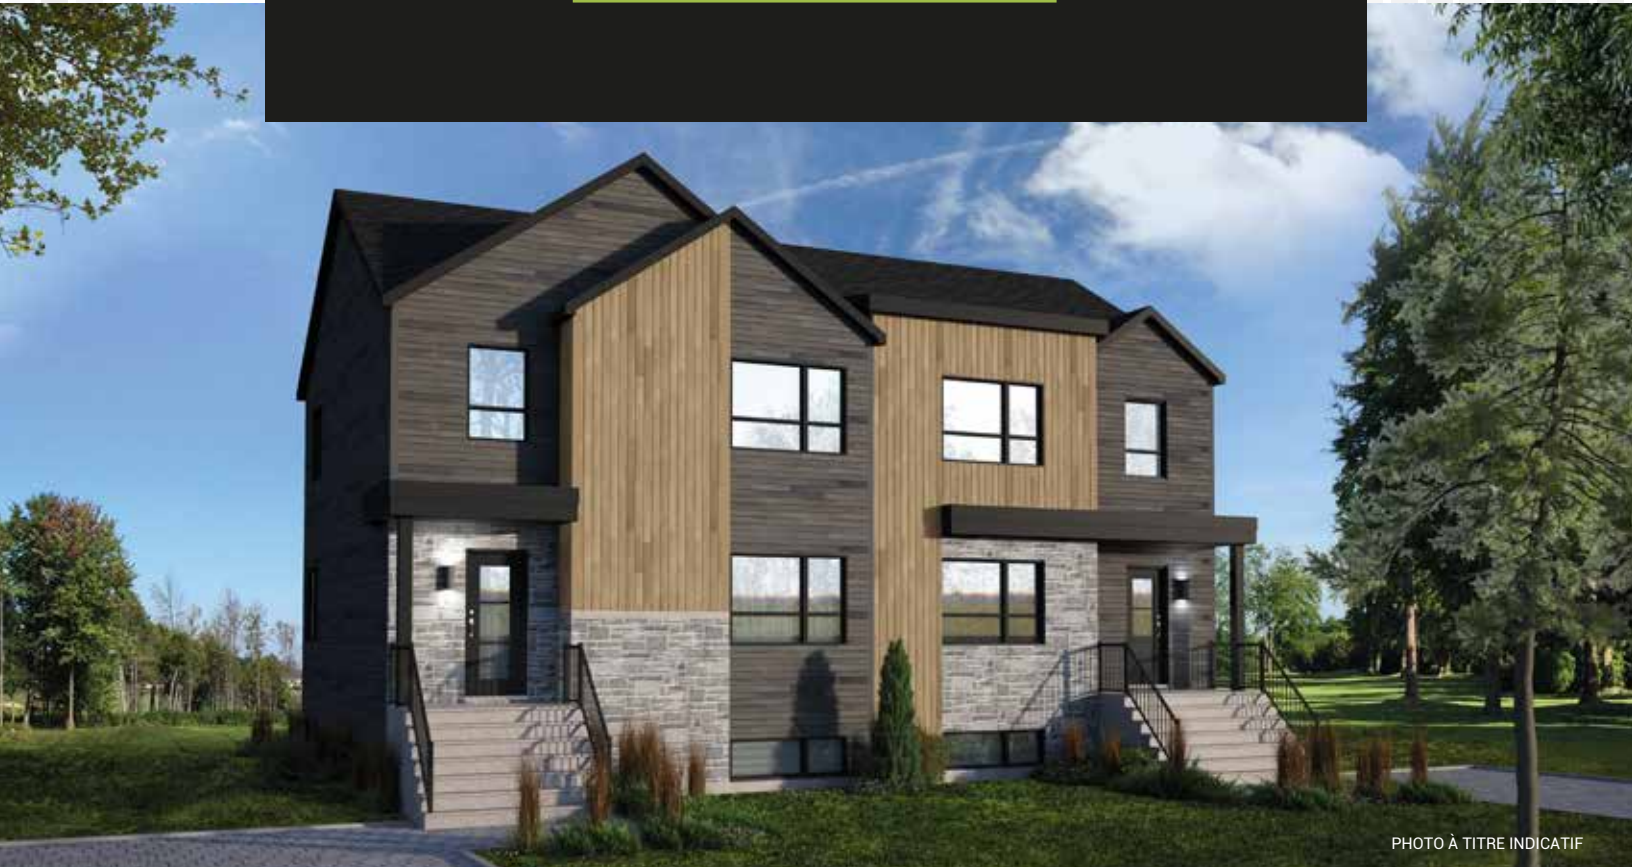


PHOTO À TITRE INDICATIF

// DIMENSION

24' x 32'

// SUPERFICIE

1 507 pi.ca
+ 753 pi.ca sous-sol



2 - 5



1.5 - 2.5

PLANCHER : Céramique , bois franc et flottant à l'étage

CUISINE : Îlot et garde-manger *walk-in*

SALLE DE BAIN : Bain autoportant et douche de verre 3' x 4'

INFORMATION

819 993.3004 | terater.ca


L'Ère est au changement chez Tèratèr!

Notre modèle Ère a un tout nouveau design extérieur, plus majestueux et toujours plus tendance. Notre magnifique jumelé deux étages est apprécié par les familles et peut être aménagé entièrement selon vos goûts et vos besoins.

Sa cuisine est un coup de cœur assuré avec un grand îlot central et son garde-manger de type « walk-in ». Le rangement y est de mise.

Aire ouverte sur la salle à manger et le salon, l'espace sera apprécié pour vos soirées en famille ou entre amis. À l'étage, vous pourrez y aménager deux ou trois chambres ainsi que la salle de bain luxueuse incluant, une douche de verre 3' x 4' et un bain autoportant. Les laveuses-sécheuses sont également disposées à l'étage.

les constructions
Tèratèr
la qualité fait la différence

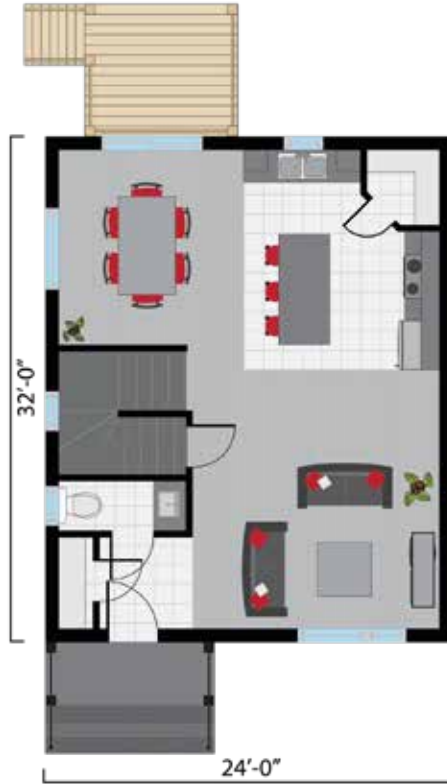

REZ-DE-CHAUSSÉE

Entrée : 5'-10" x 5'-4"
Revêtement de céramique

Cuisine : 11'-6" x 12'-11"
Revêtement de céramique

Garde-manger : 4'-3" x 4'-6"
Revêtement de céramique

Salle à manger : 10'-10" x 11'-4"
Revêtement de bois franc

Salon : 14'-1" x 17'-2"
Revêtement de bois franc

Salle d'eau : 7'-2" x 3'-0"
Revêtement de céramique

Escalier :
Revêtement de tapis



ÉTAGE - 2 chambres

Chambre 1 : 14'-11" x 11'-4"
Revêtement de flottant

Walk-in : 7'-0" x 11'-4"
Revêtement de flottant

Chambre 2 : 10'-0" x 12'-9"
Revêtement de flottant

Walk-in : 6'-7" x 5'-2"
Revêtement de flottant

Salle de bain : 11'-7" x 8'-9"
Revêtement de céramique

Salle de lavage : 5'-6" x 5'-2"
Revêtement de céramique



ÉTAGE - 3 chambres

Chambre 1 : 11'-7" x 8'-9"
Revêtement de flottant

Chambre 2 : 10'-4" x 12'-4"
Revêtement de flottant

Chambre 3 : 10'-4" x 12'-9"
Revêtement de flottant

Salle de bain : 11'-7" x 8'-9"
Revêtement de céramique

Salle de lavage : 3'-2" x 5'-2"
Revêtement de céramique



SOYEZ SANS SURPRISE NOS PRIX SONT TOUT INCLUS

Bois franc au RDC | Garde-manger style walk-in | Hotte en stainless | Évier double | Douche de verre 3' x 4' | Bain autoportant
 Lavabo et robinetterie contemporain | Finition contemporaine (portes et moulures) | Prise USB intégrée
 Thermostat électronique | Plomberie pour future salle de bain au sous-sol | Encastrés extérieurs
 Patio 12' x 10' avec mur intimité | Balcon en béton à l'avant avec rampe d'aluminium | Maçonnerie et fenêtres noires en façade