

IMMEUBLE À REVENUS **SEYVAL**

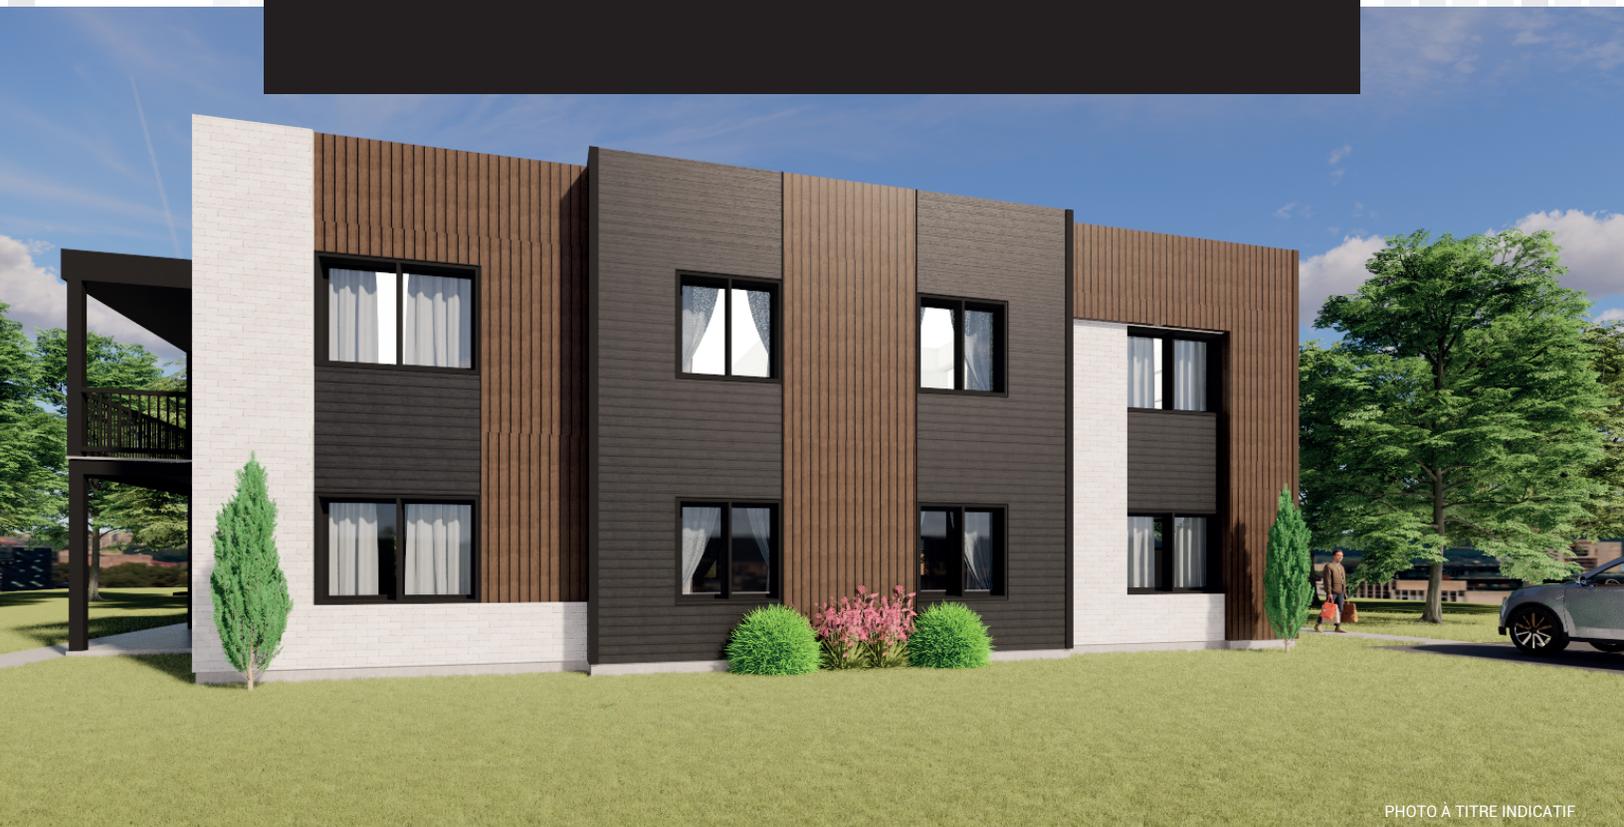


PHOTO À TITRE INDICATIF

// DIMENSION

30' x 51' par unité

// SUPERFICIE

1 385 pi.ca
par unité



LOGEMENT : 4 x 5 ½

PLANCHER : Céramique et vinyle,
chauffage radiant au RDC

CUISINE : Comptoir lunch

SALLE DE BAIN : L'une avec douche
et l'autre avec bain et douche

INFORMATION

819 993.9007 | terater.ca

À l'affût des dernières tendances, nos immeubles à revenus au style contemporain, offrent des espaces spacieux.

Un investissement clé en main, alliant rentabilité et tranquillité d'esprit. Un service personnalisé et un plan sur mesure. Voici notre engagement pour votre satisfaction!



PHOTO À TITRE INDICATIF



PHOTO À TITRE INDICATIF

les constructions
Teratèr
la qualité fait la différence

UNITÉS 1-4

Cuisine : 20'-3" x 8'-4"

Revêtement de vinyle

Walk-in : 3'-9" x 4'-6"

Revêtement de vinyle

Salle à manger : 10'-11" x 11'-0"

Revêtement de vinyle

Salon : 13'-3" x 13'-4"

Revêtement de vinyle

Salle de bain 1 : 10'-2" x 8'-7"

Revêtement de céramique

Salle de bain 2 : 6'-0" x 9'-2"

Revêtement de céramique

Chambre 1 : 11'-10" x 14'-7"

Revêtement de vinyle

Walk-in : 5'-0" x 5'-2"

Revêtement de vinyle

Chambre 2 : 11'-2" x 12'-3"

Revêtement de vinyle

Chambre 3 : 10'-2" x 11'-6"

Revêtement de vinyle

Salle de lavage : 8'-2" x 6'-4"

Revêtement de céramique

Salle mécanique : 4'-0" x 4'-6"

Revêtement de béton

Balcon : 10'-0" x 17'-0"

Revêtement de béton (RDC)

Fibre de verre (étage)

Remise extérieur : 4'-0" x 8'-0"



SOYEZ SANS SURPRISE NOS PRIX SONT TOUT INCLUS

Salle de lavage | Deuxième salle de bain privée | Chauffage radiatif au premier niveau | Thermopompe murale | Balcon 10' x 17'
Remise extérieure | Huit espaces de stationnement | Finition contemporaine | Allée pavée