

MAISON JUMELÉE KALIÄ

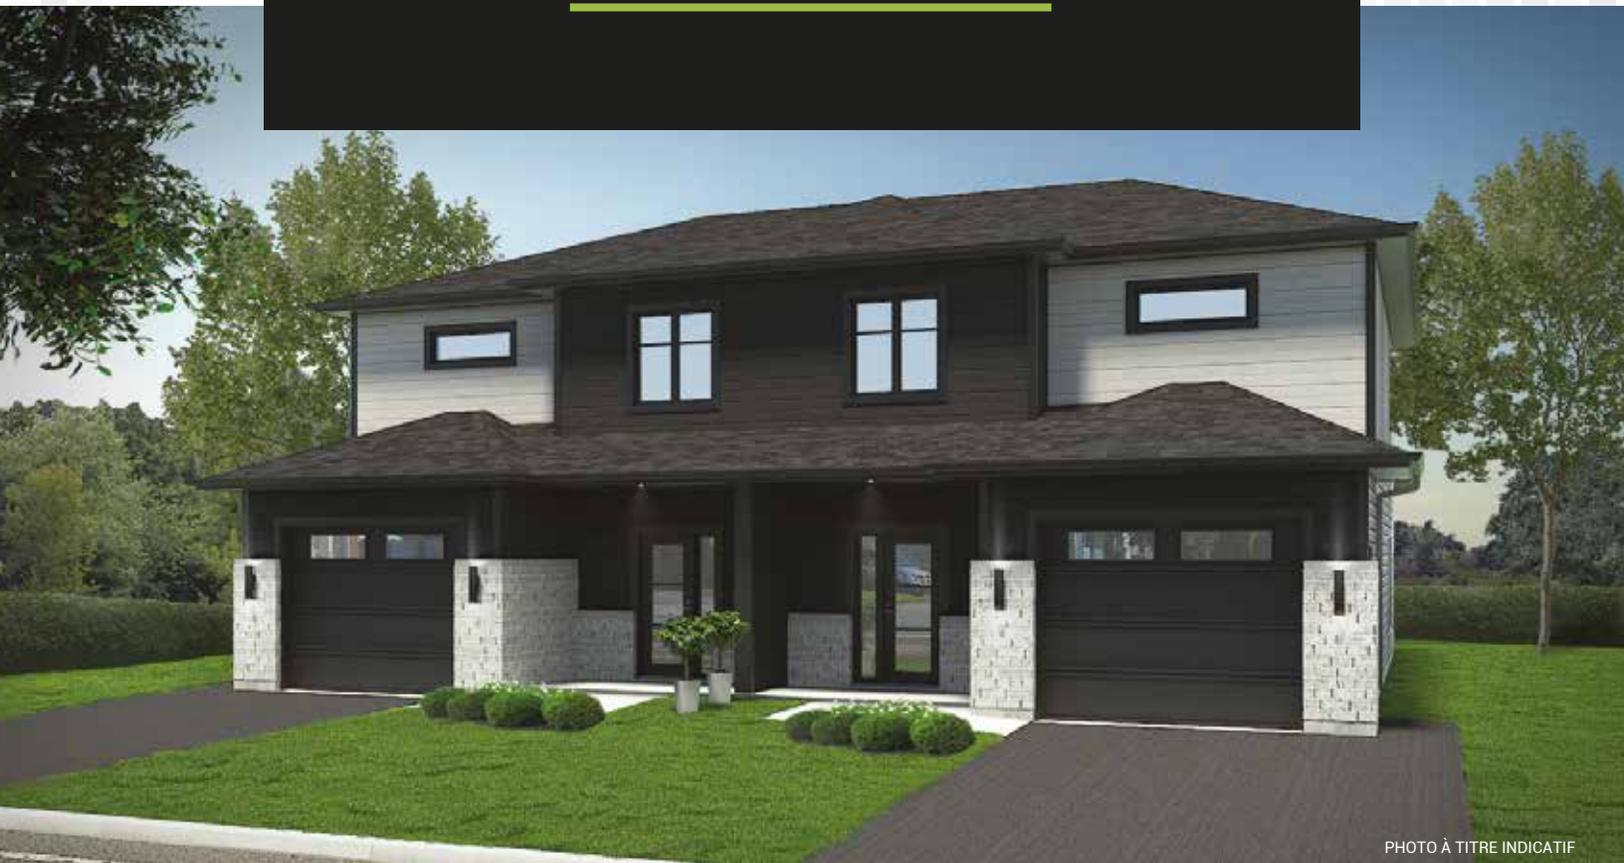


PHOTO À TITRE INDICATIF

// DIMENSION

26' x 40' (étage 26' x 34')

// SUPERFICIE

1 516 pi.ca
rez-de-chaussée et étage



2 - 3



1.5



314 pi.ca

PLANCHER : Céramique et flottant
chauffage radiant au RDC

CUISINE : Îlot

SALLE DE BAIN : Bain podium
et douche en verre 3' x 4'

INFORMATION


819 993.3004 | terater.ca

Notre nouvelle maison jumelée avec garage est construite sur une dalle de béton. Elle est facilement accessible grâce à son entrée sans escalier et vous offre beaucoup de rangement avec son garage de 13' x 19'.

Vous aimerez son rez-de-chaussée à aire ouverte et sa cuisine avec îlot central. Sa porte-patio donne sur une terrasse sur dalle de béton directement au niveau du sol. Vous pourrez également profiter de la chaleur de son plancher chauffant inclus au rez-de-chaussée.

Son étage saura plaire aux familles grâce ses trois chambres et sa grande salle de bain luxueuse avec bain podium et douche de verre 3'x4'. Vous trouverez également les laveuses/sécheuses sur cet étage.

les constructions
Tèratèr
la qualité fait la différence

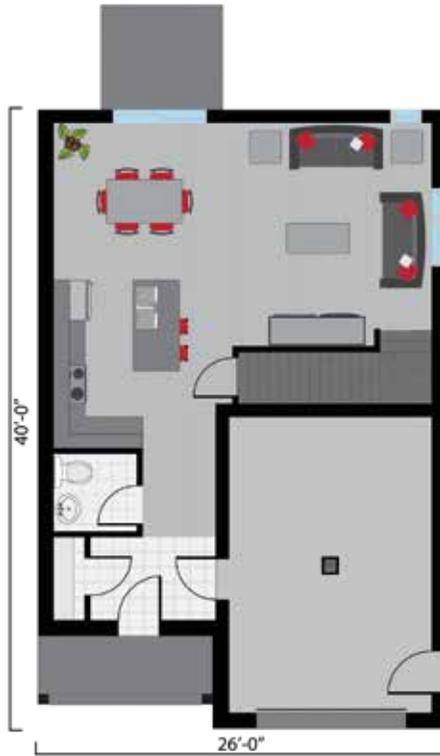

REZ-DE-CHAUSSÉE

Entrée : 8'-0" x 5'-4"

Cuisine : 11'-6" x 12'-11"

- Garde-manger : 4'-5" x 4'-5"

Salle à manger : 12'-0" x 10'-0"

Salon : 12'-5" x 13'-6"

Salle d'eau : 5'-4" x 5'-0"

Garage : 13'-3" x 19'-1"



ÉTAGE - OPTION 1


Chambre 1 : 17'-4" x 13'-0"

- Walk-in : 6'-8" x 13'-6"

Chambre 2 : 12'-0" x 11'-0"

Salle de lavage : 6'-0" x 5'-6"

Salle de bain : 9'-8" x 10'-5"

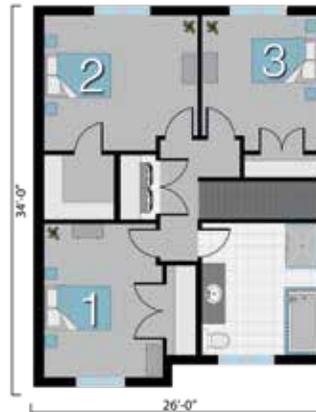

ÉTAGE - OPTION 2

Chambre 1 : 13'-6" x 12'-0"

Chambre 2 : 10'-5" x 12'-0"

Chambre 3 : 10'-5" x 13'-8"

Salle de lavage : 6'-0" x 5'-6"

Salle de bain : 10'-5" x 11'-9"



SOYEZ SANS SURPRISE NOS PRIX SONT TOUT INCLUS

Construction sur dalle de béton | Plancher chauffant à l'eau chaude au RDC | Hotte en stainless
 Évier double | Lavabo et robinetterie contemporaine | Encastrés extérieurs | Douche de verre 3' x 4'
 Prise USB intégrée | Thermostat électronique | Finition contemporaine (portes et moulures)
 Balcon de béton à l'avant et à l'arrière | Maçonnerie et fenêtres noires en façade